

益阳市2024年第七十三批次(赫山区)建设用地地块一土地勘测定界图

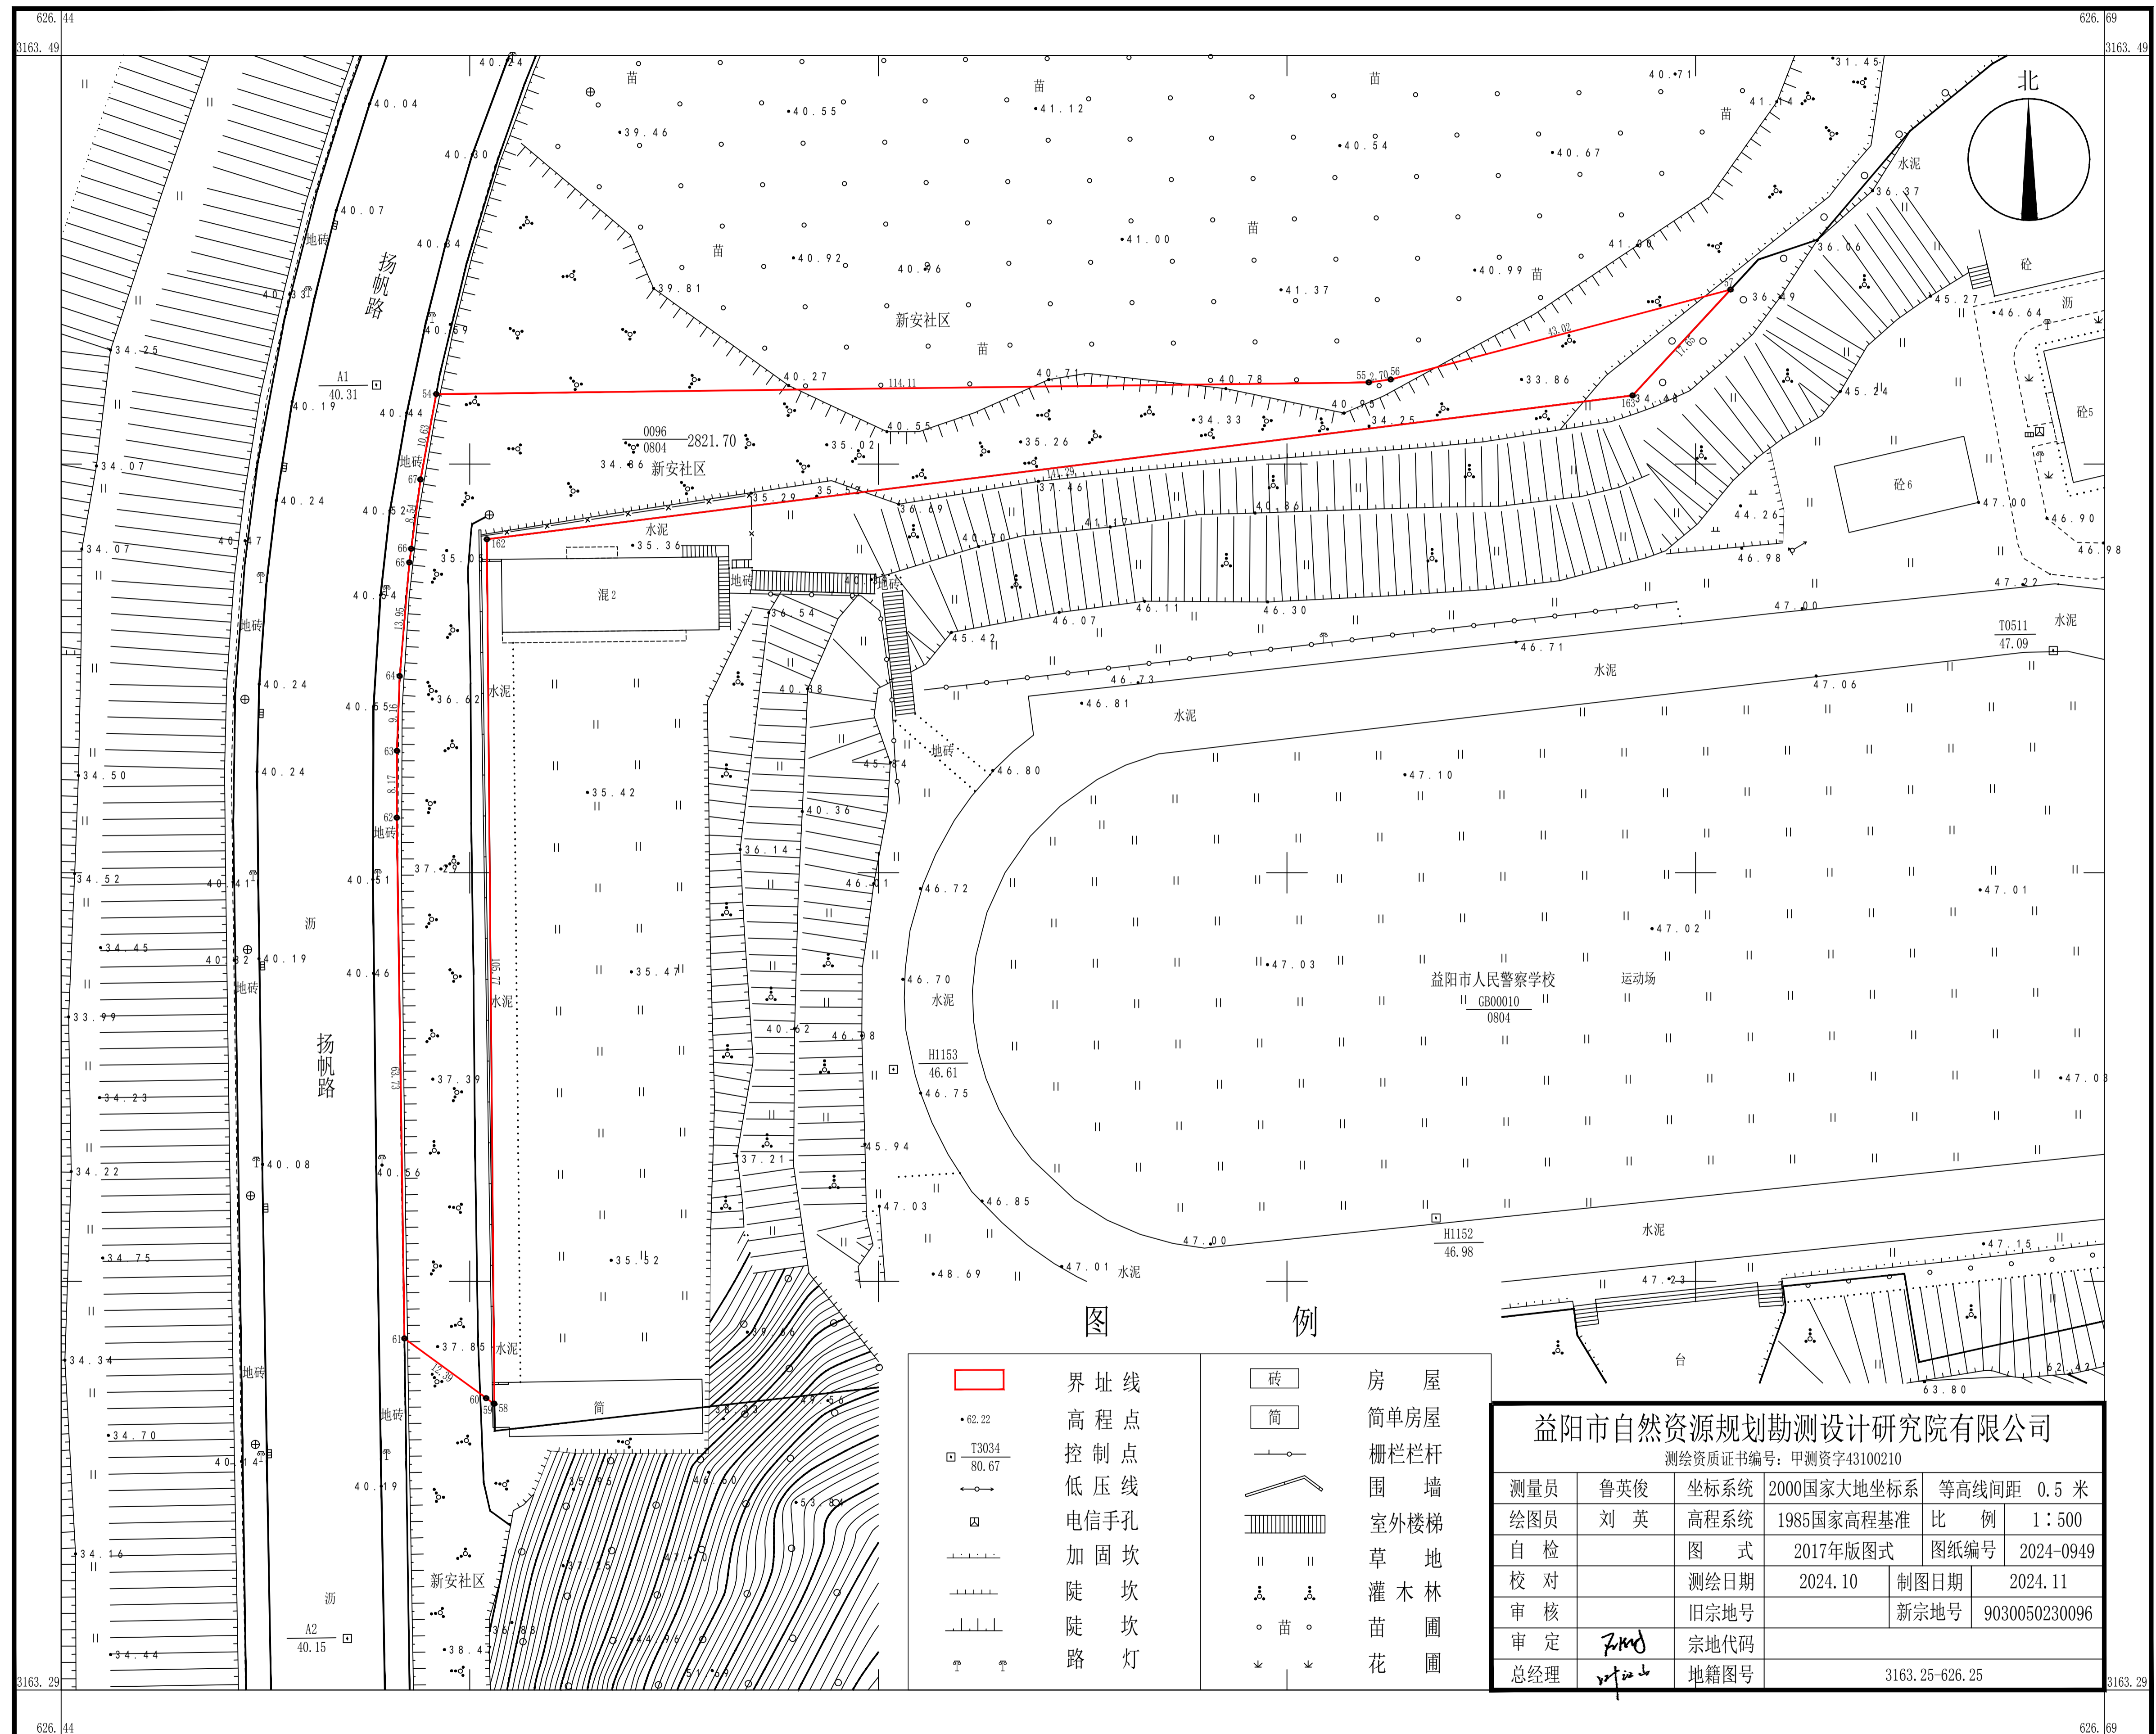


图 例

- | | | | |
|--|------|--|------|
| | 界址线 | | 房屋 |
| | 高程点 | | 简单房屋 |
| | 控制点 | | 栅栏杆 |
| | 低压线 | | 围墙 |
| | 电信手孔 | | 室外楼梯 |
| | 加固坎 | | 草地 |
| | 陡坎 | | 灌木林 |
| | 陡坎路 | | 苗圃 |
| | 路灯 | | 花圃 |

益阳市自然资源规划勘测设计研究院有限公司			
测绘资质证书编号: 甲测资字43100210			
测量员	鲁英俊	坐标系统	2000国家大地坐标系
绘图员	刘英	高程系统	1985国家高程基准
自检		图式	2017年版图式
校对		测绘日期	2024.10
审核		制图日期	2024.11
审定		旧宗地号	新宗地号
总经理		宗地代码	9030050230096
		地籍图号	3163.25-626.25